



# Wirksamer Flächennutzungsplan der Gemeinde Riekofen

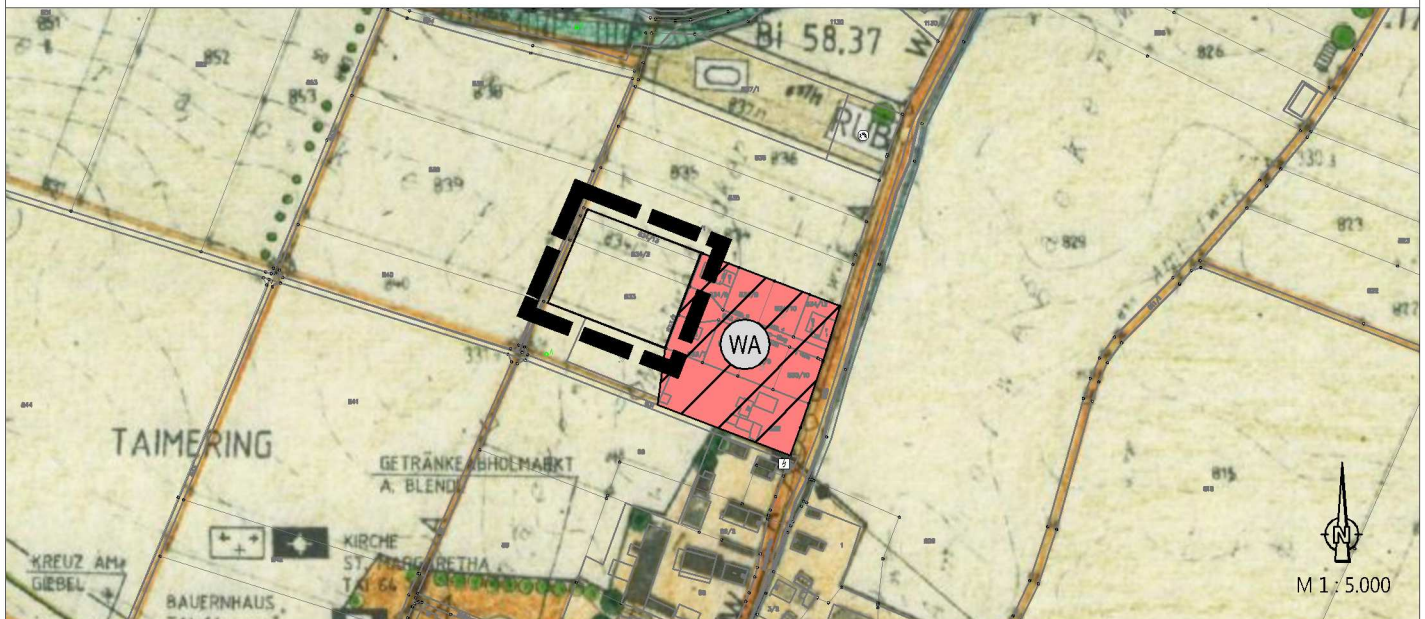

## Berichtigung

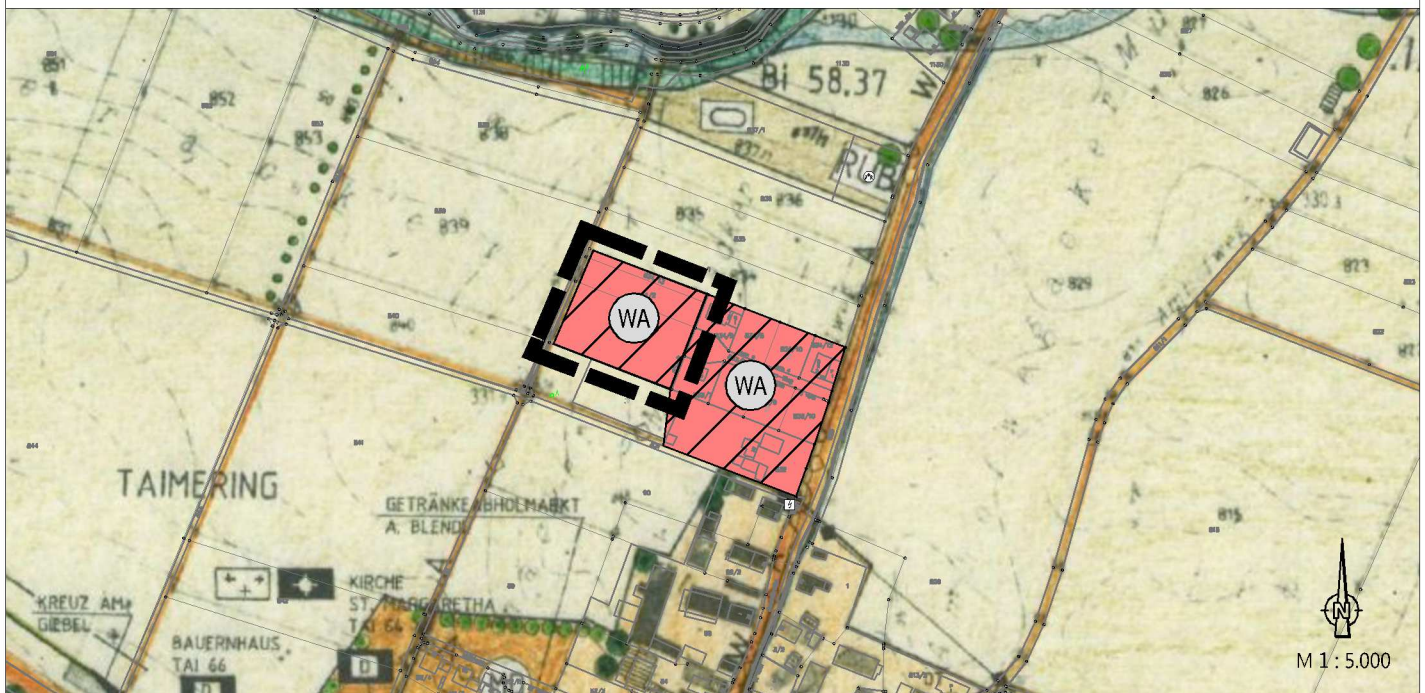

## Bebauungsplan mit integriertem Grünordnungsplan "Bachstraße Nord II" in Taimering mit Teiländerung B-Plan "Bachstraße Nord"

Projekt Nr.:	18.1065.N		Datum:	Name:
Fassung:	___/___/___ Analge: Berichtigung FNP	entw.	05.11.2018	sps
Maßstab:	1 : 5.000	gez.	05.11.2018	sps
Plangröße:	210 x 420 mm (0,09 m <sup>2</sup> )	gepr.		

Auftraggeber:

**Gemeine Riekofen**

Erster Bürgermeister Johann Schiller

Verwaltungsgemeinschaft Sünching  
Schulstraße 26

93104 Sünching



Planverfasser:



**ALTMANN**  
INGENIEURBÜRO  
INGENIEURGESELLSCHAFT FÜR BAUWESEN  
GmbH & Co. KG

NIEDERLASSUNG: NEUTRAUBLING  
Pommernstraße 20  
D-93073 Neutraubling

FON +49 (0)94 01 92 11 - 0  
FAX +49 (0)94 01 92 11 - 50

Internet: [www.altmann-ingenieure.de](http://www.altmann-ingenieure.de)  
e-mail: [neutraubling@altmann-ingenieure.de](mailto:neutraubling@altmann-ingenieure.de)